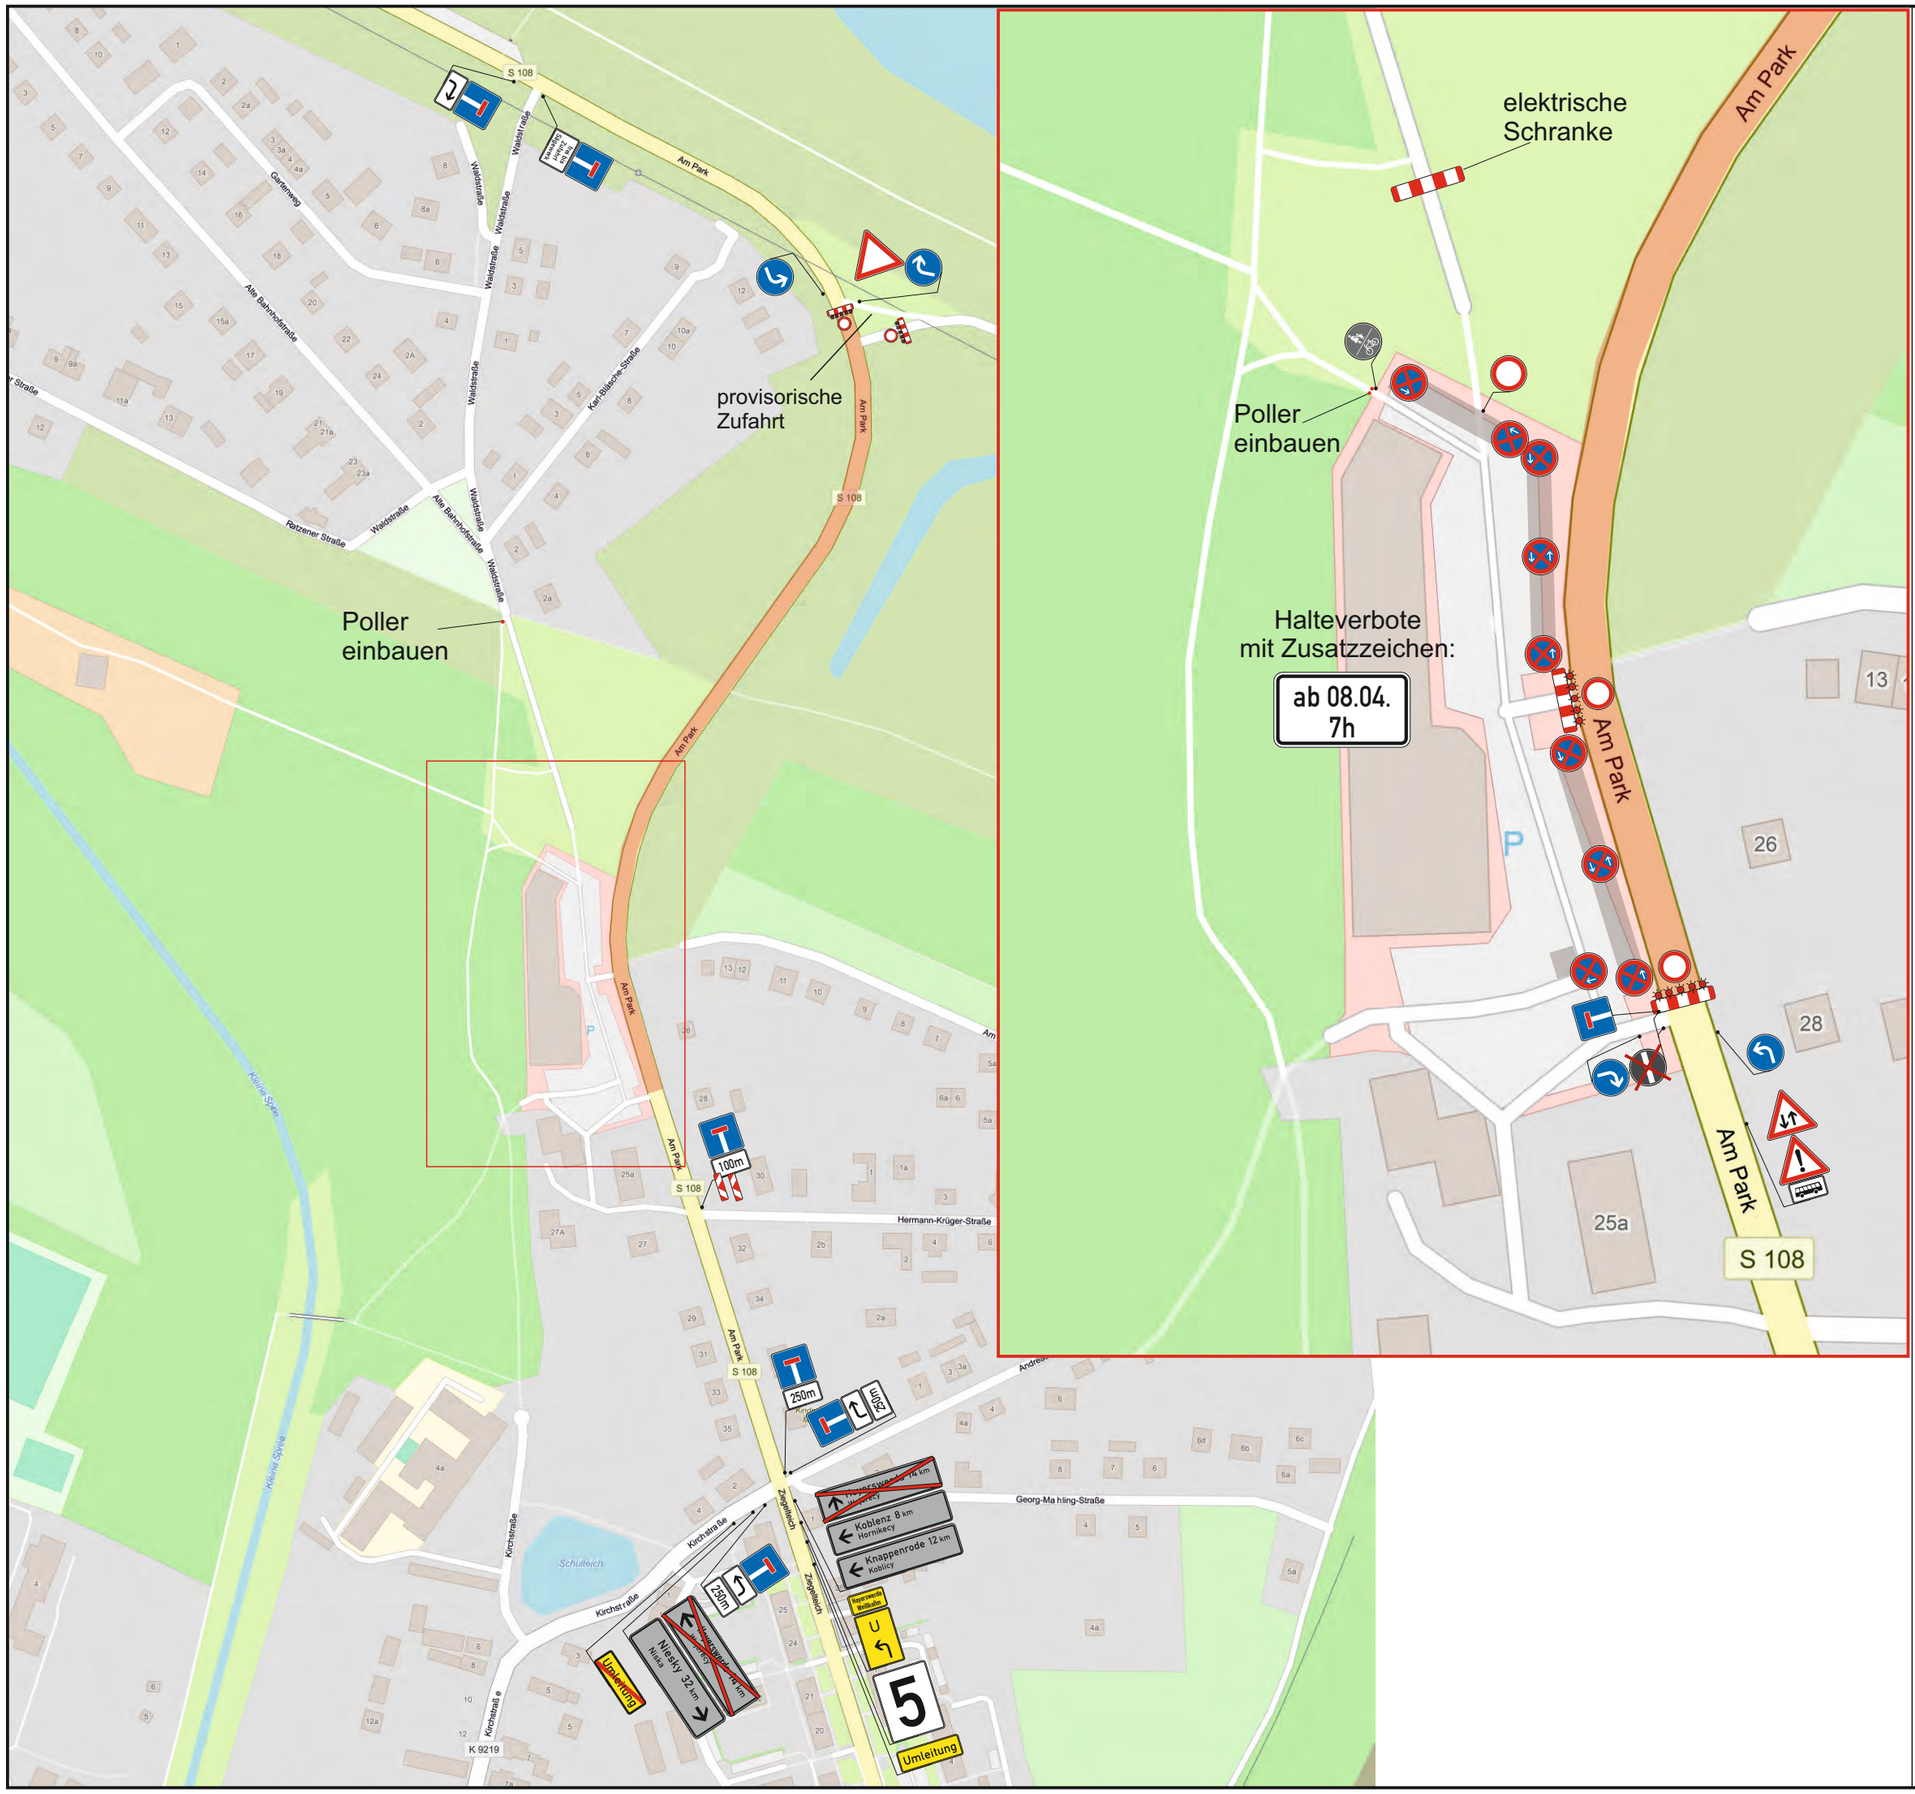

Plantafeln:

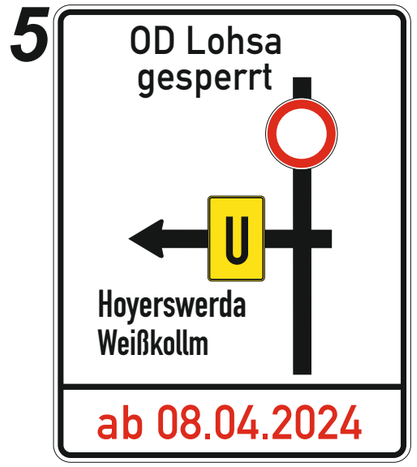

20 Jahre
Verkehrstechnik & Fahrbahnmarkierung
Seifert GmbH
seit 2004

S108 FBE Lohsa - Weißkollm 1. Bauabschnitt		
Bauzeitraum:	ab 08.04.2024	
Auftraggeber:	Richard Schulz Tiefbau GmbH	
gezeichnet:	15.03.2024	Nick Seifert
bearbeitet:	18.03.2024	Nick Seifert

50 - mobiles VZ

50 - stationäres/bestehendes VZ

~~50~~ - VZ entfällt

Blatt Nr.: 2/2